Príprava betonového základu a kabeláže pre posuvnú bránu po koľajnici na motor
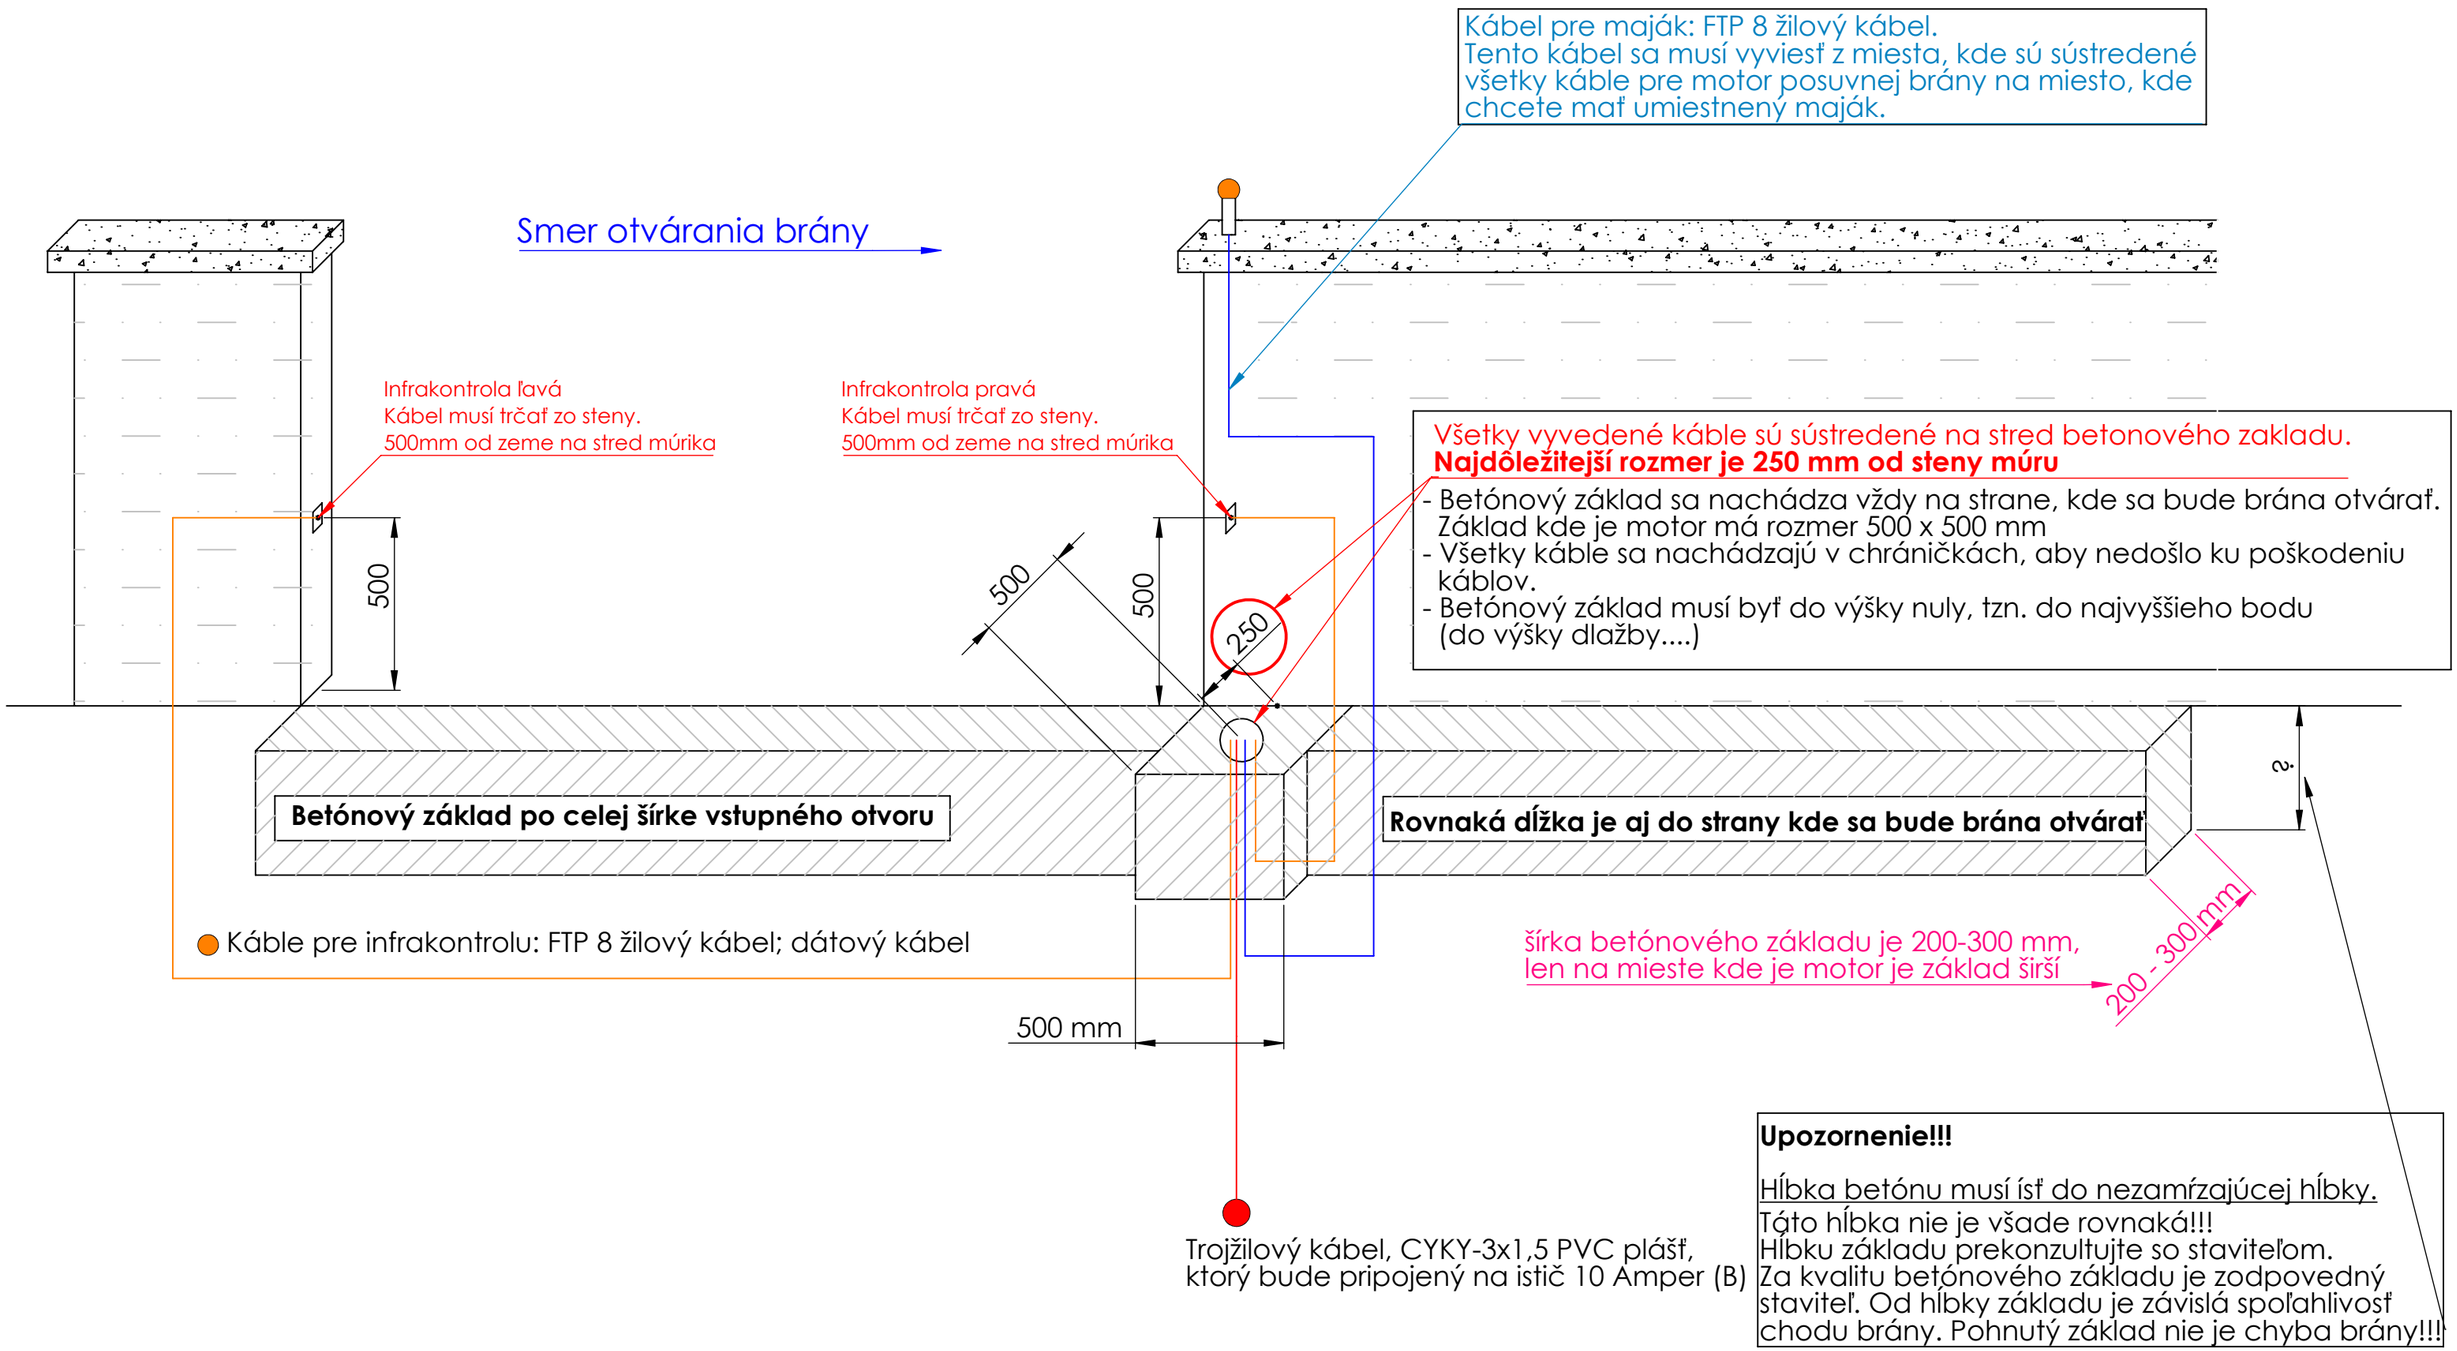
Pohľad zo zadu (z dvora na cestu)