Príprava betonového základu a kabeláže pre samonosnú posuvnú bránu na motor
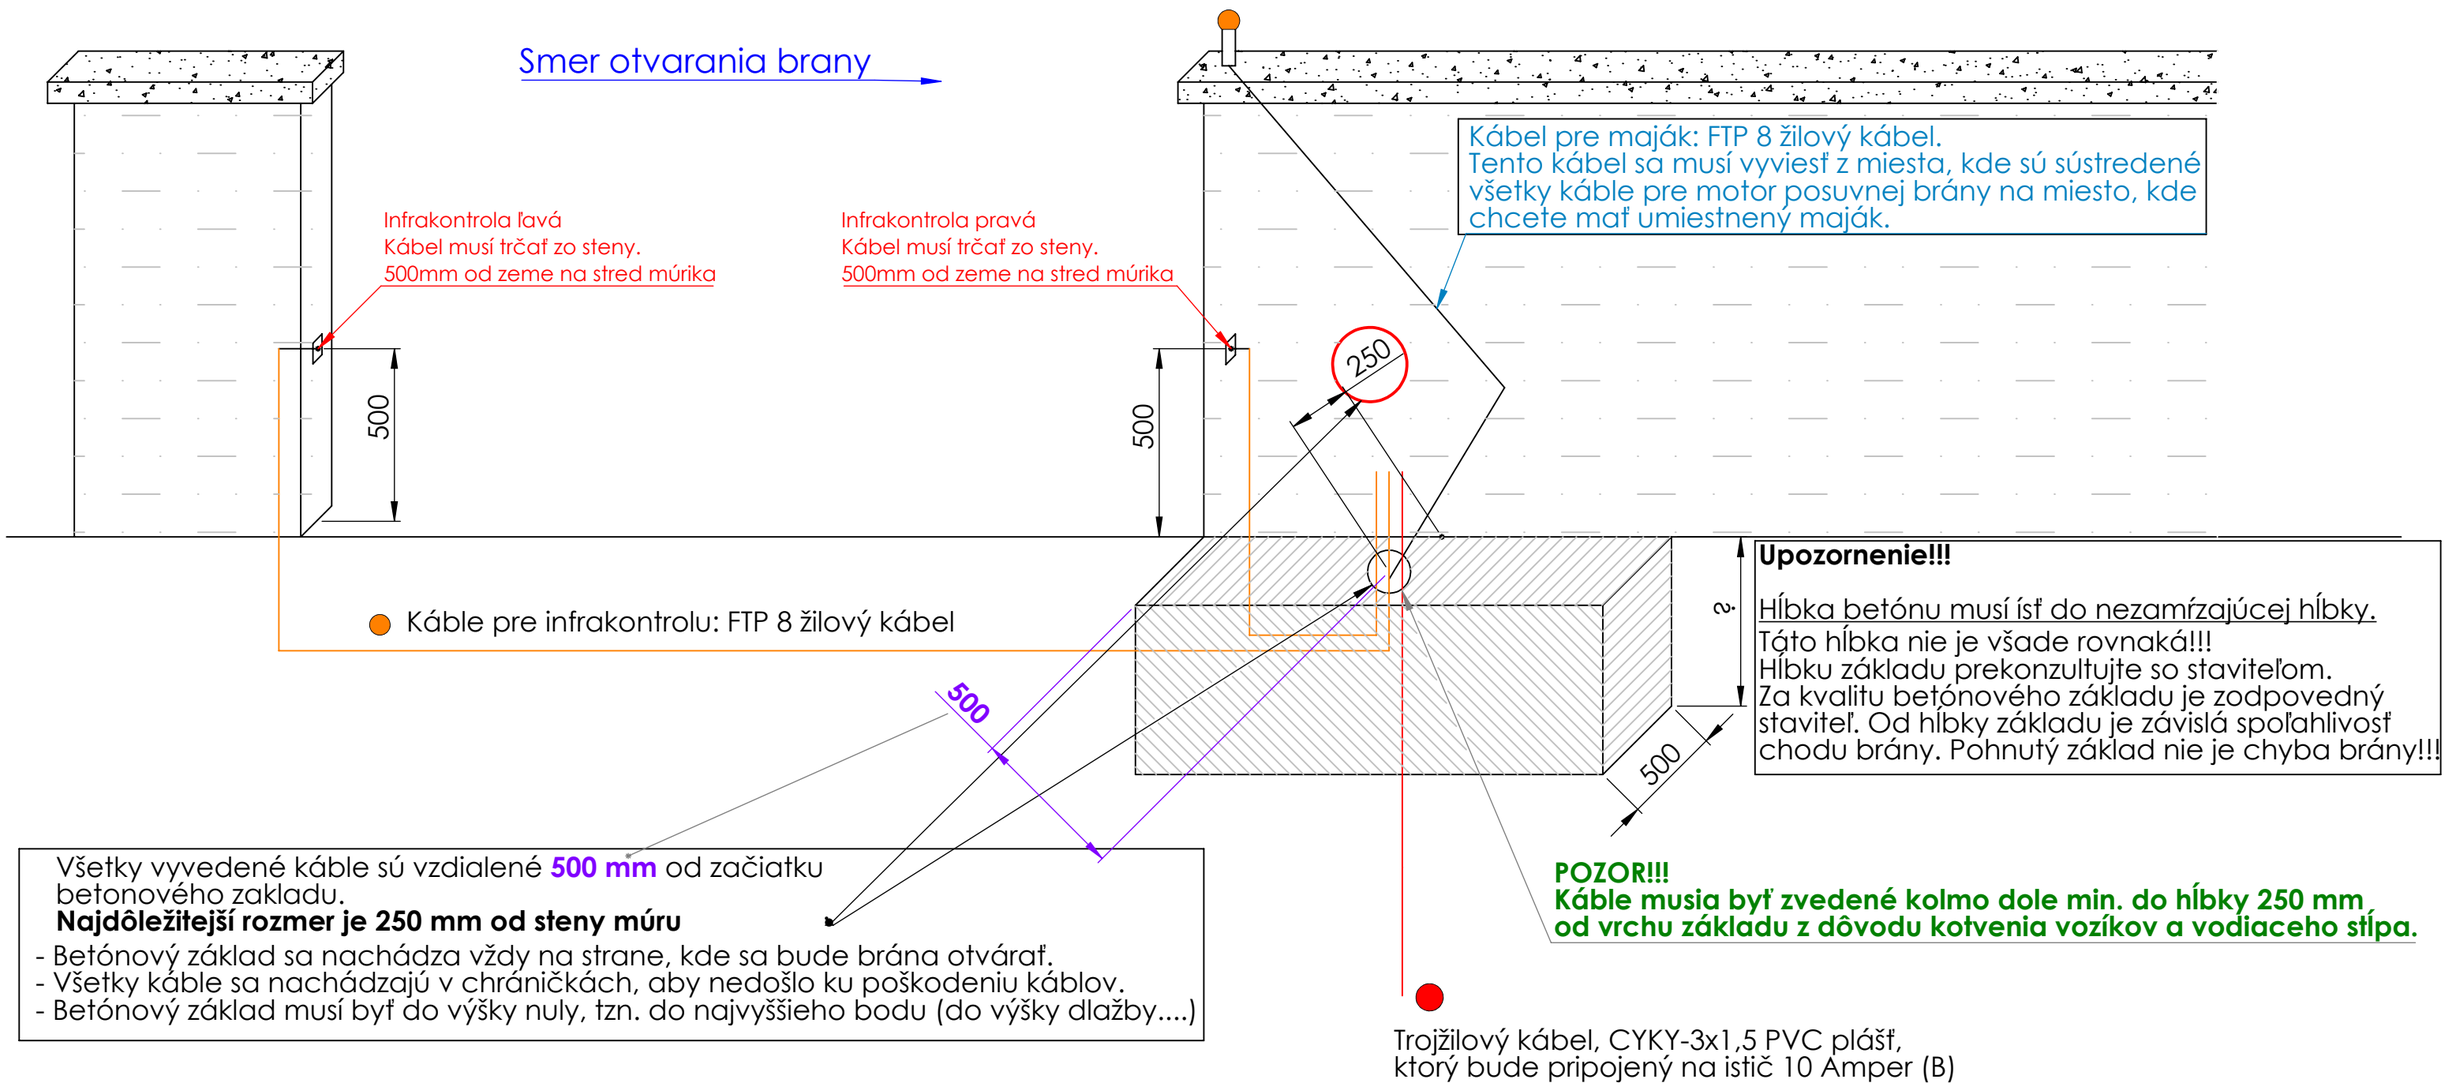
Pohľad zo zadu (z dvora na cestu)